



ETAGE 3

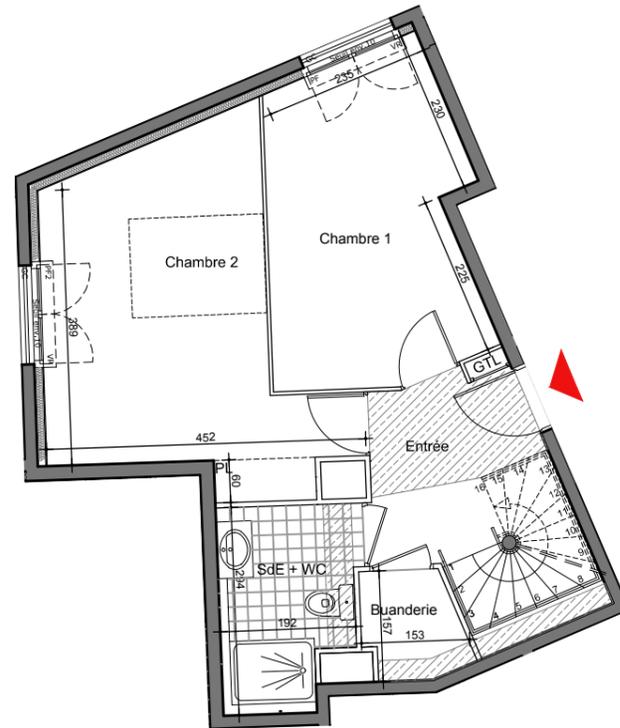

ETAGE 4

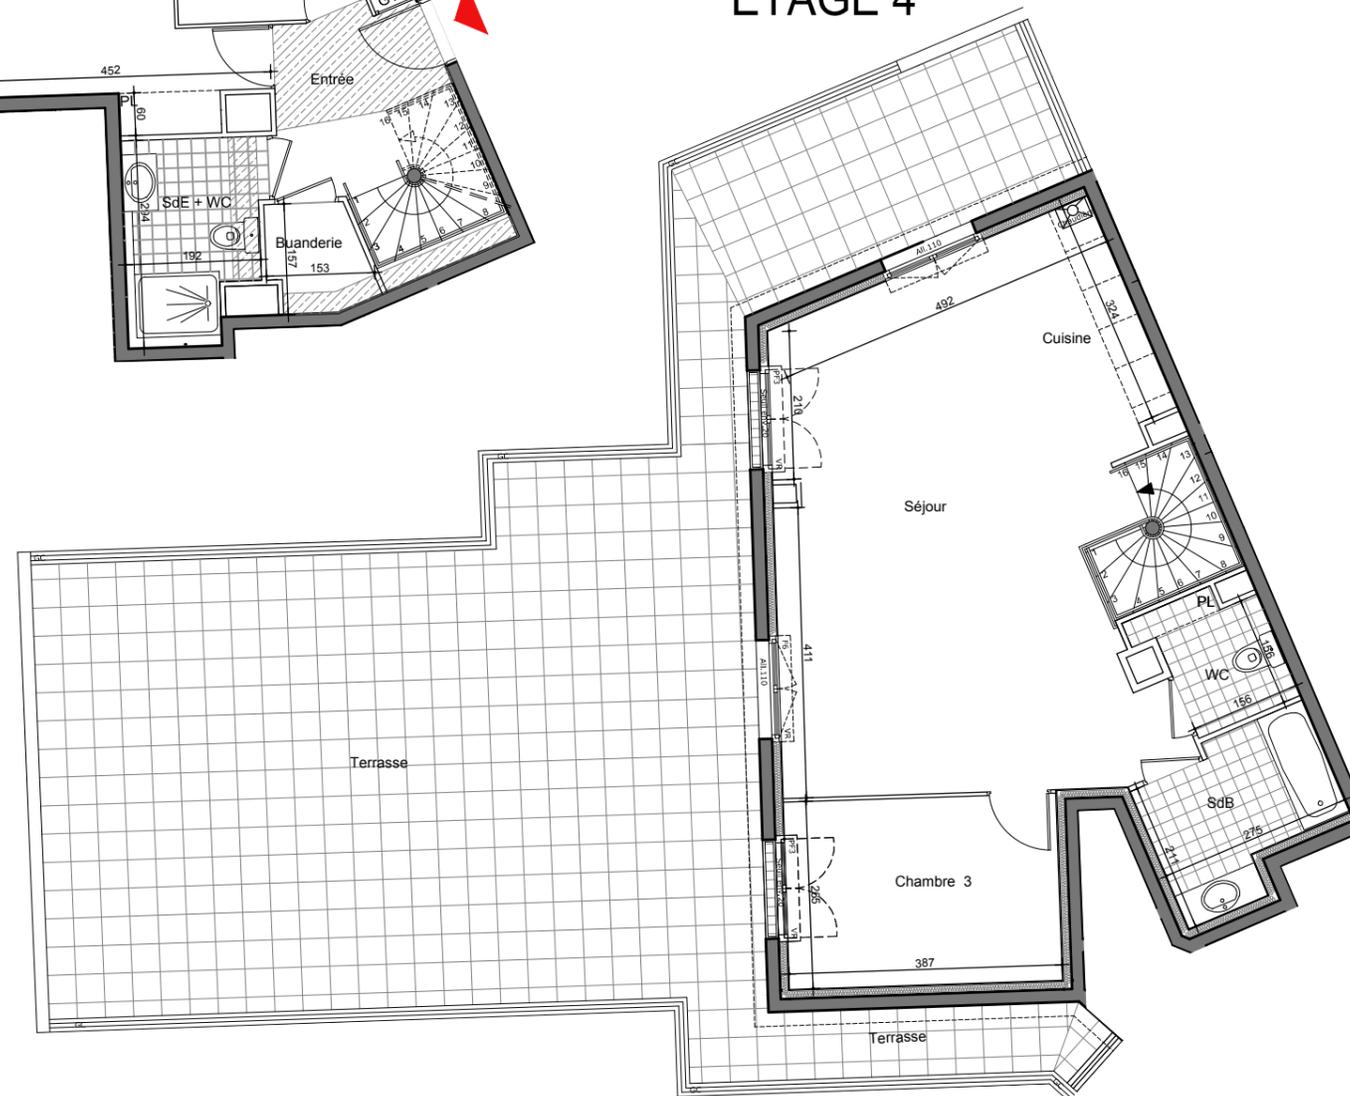

Faux plafond




NOTA : Des modifications sont susceptibles d'être apportées à ce plan en fonction des nécessités techniques de la réalisation, tant en ce qui concerne les dimensions libres que l'équipement. Les surfaces indiquées sont approximatives. Les retombées, soffites, hauteurs sous plafonds, allèges, retombées de fenêtres, plantations, ainsi que l'emplacement des équipements sanitaires et de cuisine (non fournis) sont donnés à titre indicatif.

S.C.C.V THIAIS 19 STALINGRAD

98, Route de la Reine
92100 BOULOGNE BILLANCOURT

LE 19 STALINGRAD

1 Avenue de Marechal Foch
19 Boulevard de Stalingrad, 94320 Thiais

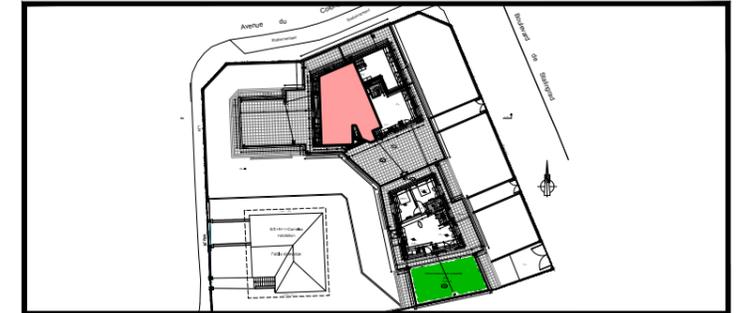

N° Lot	A 41 - TMA
Type	Duplex - 04 Pièces
Niveau	3^{ème} Etage et 4^{ème} Etage

Etage 4	Séjour / Cuisine	38.70 m ²
	Salle de bain	5.15 m ²
	WC	2.90 m ²
	Chambre 3	10.20 m ²

Etage 3	Chambre 1	12.60 m ²
	Chambre 2	16.40 m ²
	Entrée	6.25 m ²
	Salle d'eau / WC	5.25 m ²
	Buanderie	2.00 m ²

Total surface habitable	99.45 m ²
-------------------------	----------------------


Terrasse	90.00 m ²
----------	----------------------

Total surface annexe	90.00 m ²
----------------------	----------------------

Date	05 Juillet 2021
Mise à jour	02 Mars 2023




ETAGE 3

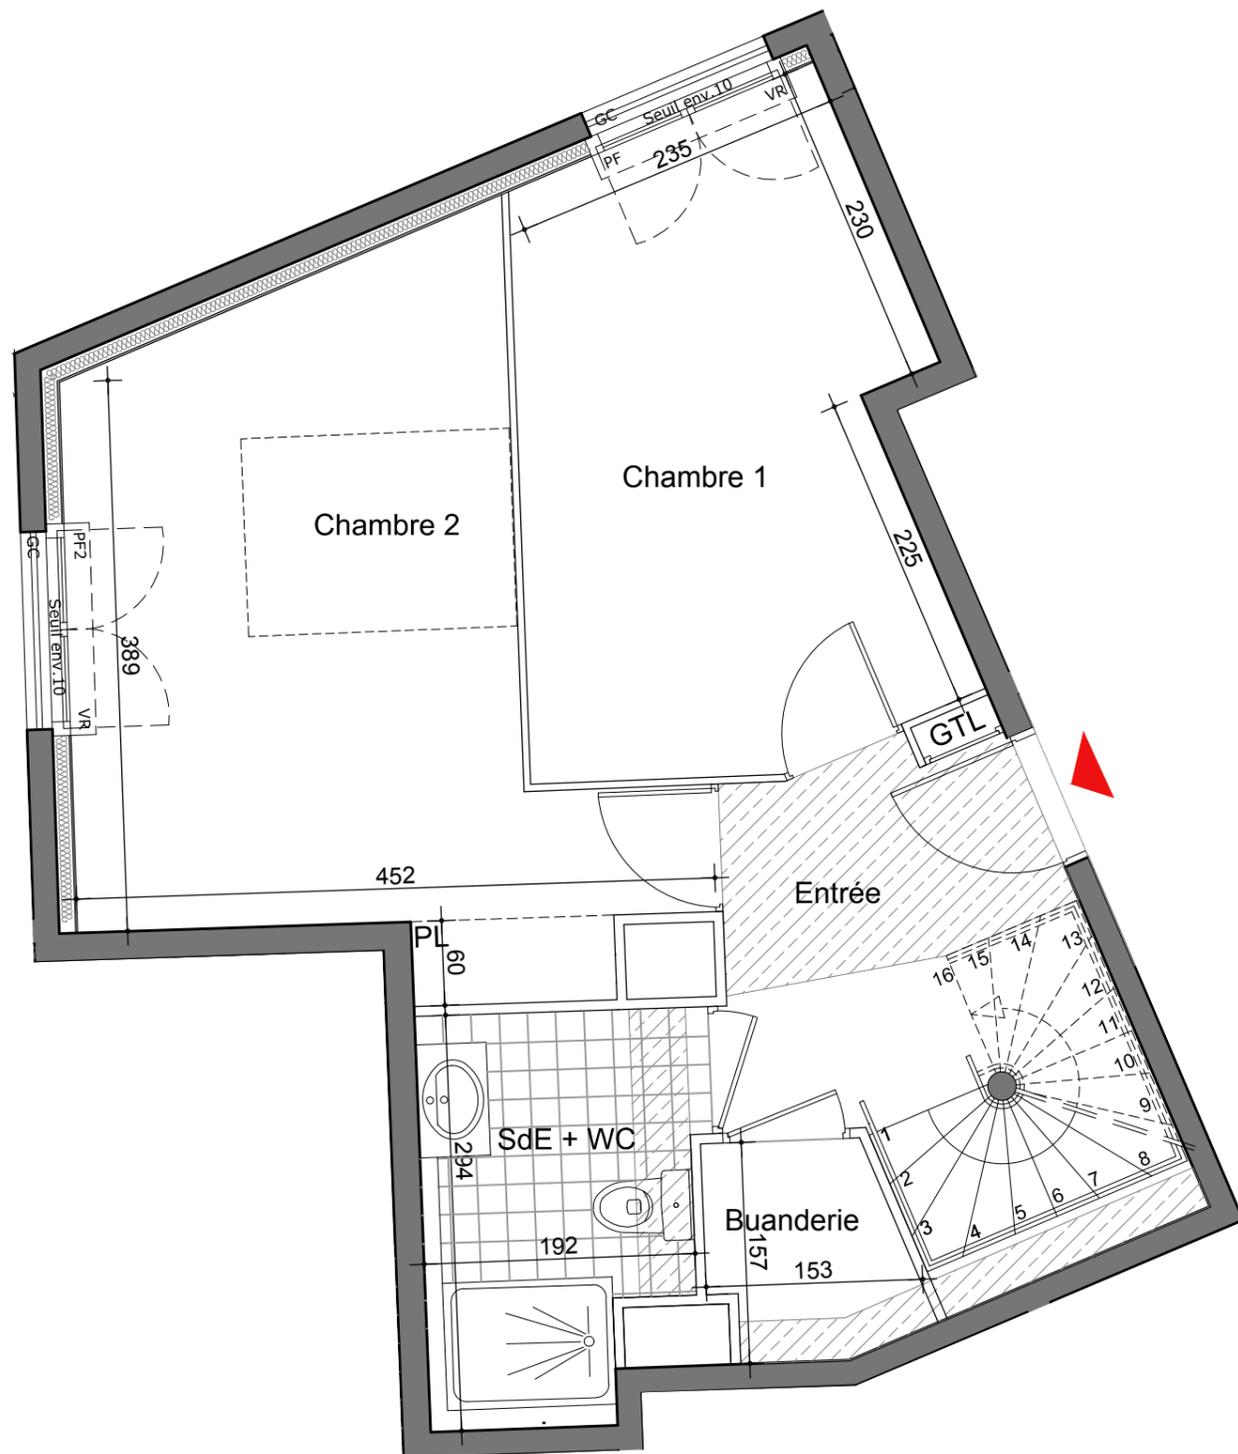

NOTA : Des modifications sont susceptibles d'être apportées à ce plan en fonction des nécessités techniques de la réalisation, tant en ce qui concerne les dimensions libres que l'équipement. Les surfaces indiquées sont approximatives. Les retombées, soffites, hauteurs sous plafonds, allèges, retombées de fenêtres, plantations, ainsi que l'emplacement des équipements sanitaires et de cuisine (non fournis) sont donnés à titre indicatif.

S.C.C.V THIAIS 19 STALINGRAD
98, Route de la Reine
92100 BOULOGNE BILLANCOURT

LE 19 STALINGRAD
1 Avenue de Marechal Foch
19 Boulevard de Stalingrad, 94320 Thiais

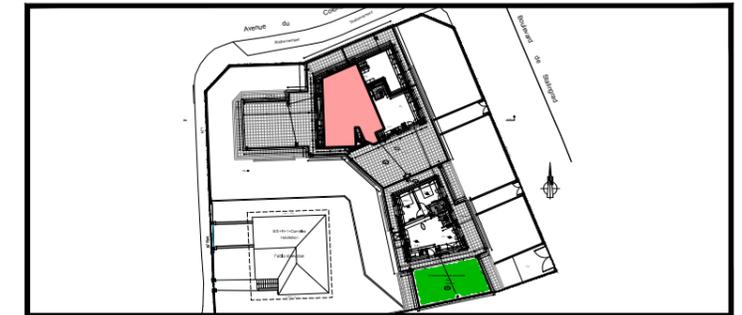


N° Lot	A 41 - TMA
Type	Duplex - 04 Pièces
Niveau	3 ^{ème} Etage

Etage 3	Chambre 1	12.60 m ²
	Chambre 2	16.40 m ²
	Entrée	6.25 m ²
	Salle d'eau / WC	5.25 m ²
	Buanderie	2.00 m ²

Total surface habitable	42.50 m ²
-------------------------	----------------------

Date	05 Juillet 2021
Mise à jour	02 Mars 2023

ETAGE 4

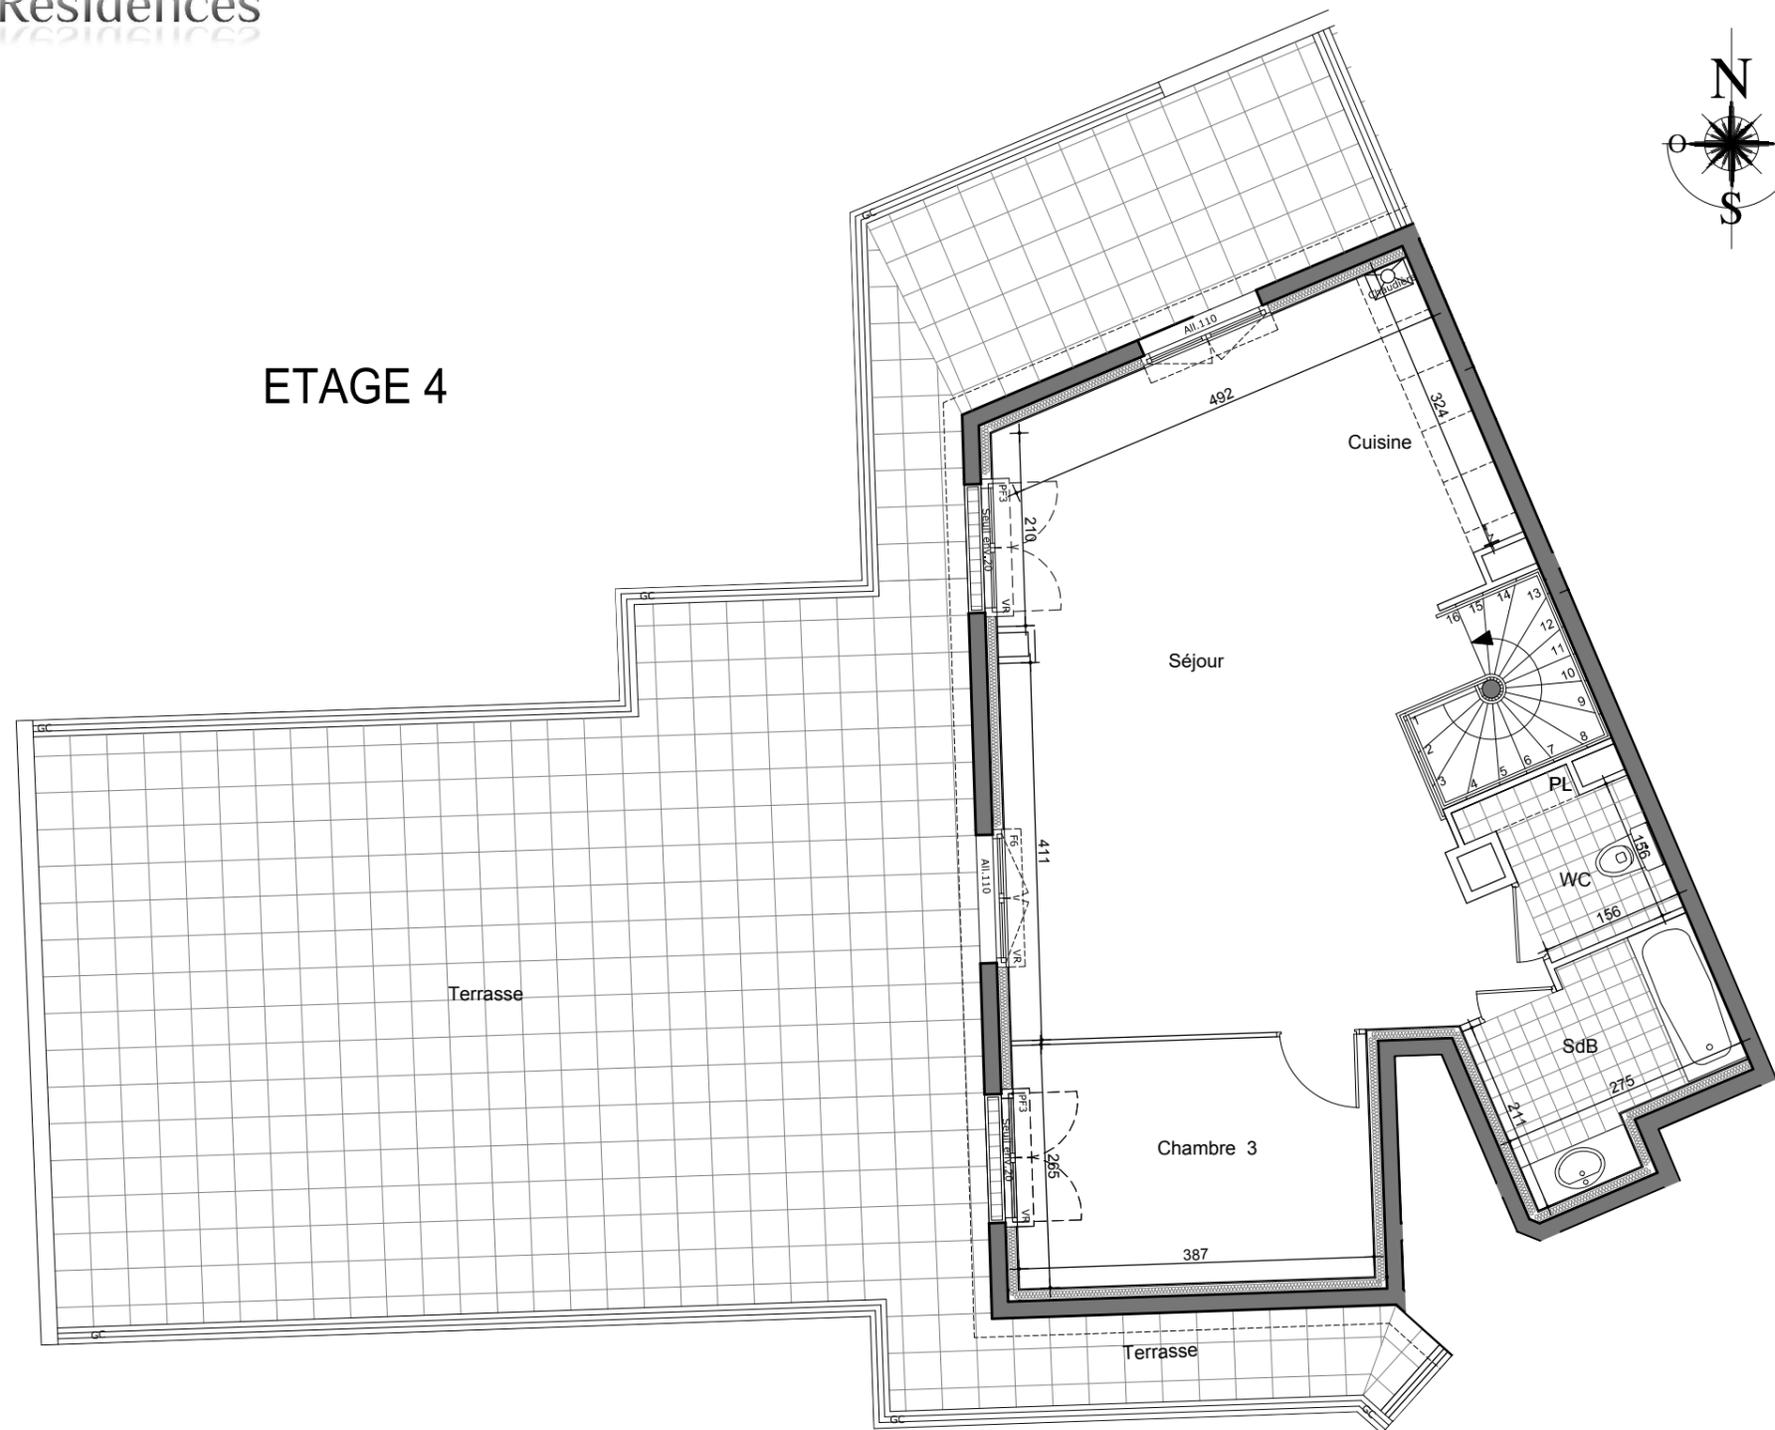


NOTA : Des modifications sont susceptibles d'être apportées à ce plan en fonction des nécessités techniques de la réalisation, tant en ce qui concerne les dimensions libres que l'équipement.
Les surfaces indiquées sont approximatives. Les retombées, soffites, hauteurs sous plafonds, allèges, retombées de fenêtres, plantations, ainsi que l'emplacement des équipements sanitaires et de cuisine (non fournis) sont donnés à titre indicatif.

S.C.C.V THIAIS 19 STALINGRAD

98, Route de la Reine
92100 BOULOGNE BILLANCOURT

LE 19 STALINGRAD

1 Avenue de Marechal Foch
19 Boulevard de Stalingrad, 94320 Thiais

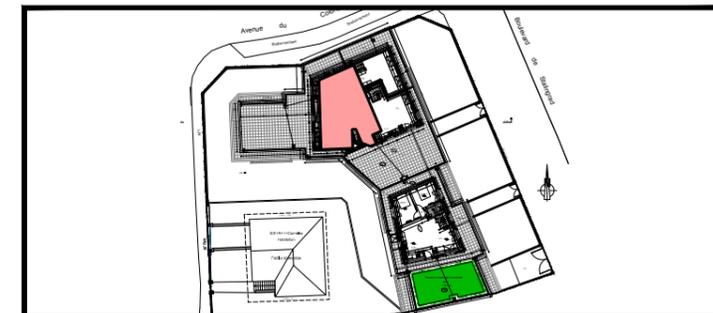

N° Lot	A 41 - TMA
Type	Duplex - 04 Pièces
Niveau	4 ^{ème} Etage

Etage 4	Séjour / Cuisine	38.70 m ²
	Salle de bain	5.15 m ²
	WC	2.90 m ²
	Chambre 3	10.20 m ²

Total surface habitable	56.95 m ²
-------------------------	----------------------

Terrasse	90.00 m ²
----------	----------------------

Total surface annexe	90.00 m ²
----------------------	----------------------

Date	05 Juillet 2021
Mise à jour	02 Mars 2023