


NOTA : Des modifications sont susceptibles d'être apportées à ce plan en fonction des nécessités techniques de la réalisation, tant en ce qui concerne les dimensions libres que l'équipement.
Les surfaces indiquées sont approximatives. Les retombées, soffites, hauteurs sous plafonds, allèges, retombées de fenêtres, plantations, ainsi que l'emplacement des équipements sanitaires et de cuisine (non fournis) sont donnés à titre indicatif.

S.C.C.V THIAIS 19 STALINGRAD

98, Route de la Reine
92100 BOULOGNE BILLANCOURT

LE 19 STALINGRAD

1 Avenue de Marechal Foch
19 Boulevard de Stalingrad, 94320 Thiais

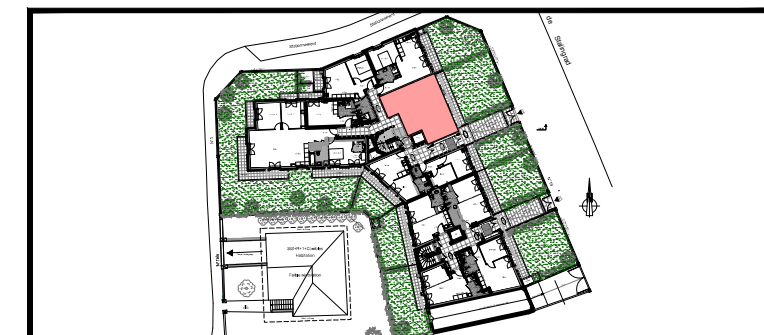

N° Lot	A07 - TMA
Type	02 Pièces
Niveau	Rez-de-Jardin


Entrée / Séjour / Cuisine	28.25 m ²
Salle d'eau + WC	5.90 m ²
Chambre	10.45 m ²

Total surface habitable	44.60 m ²
-------------------------	----------------------

Terrasse	10.00 m ²
Jardin privatif	49.80 m ²

Total surface annexe	59.80 m ²
----------------------	----------------------

Date	05 Juillet 2021
Mise à jour	06 Février 2023

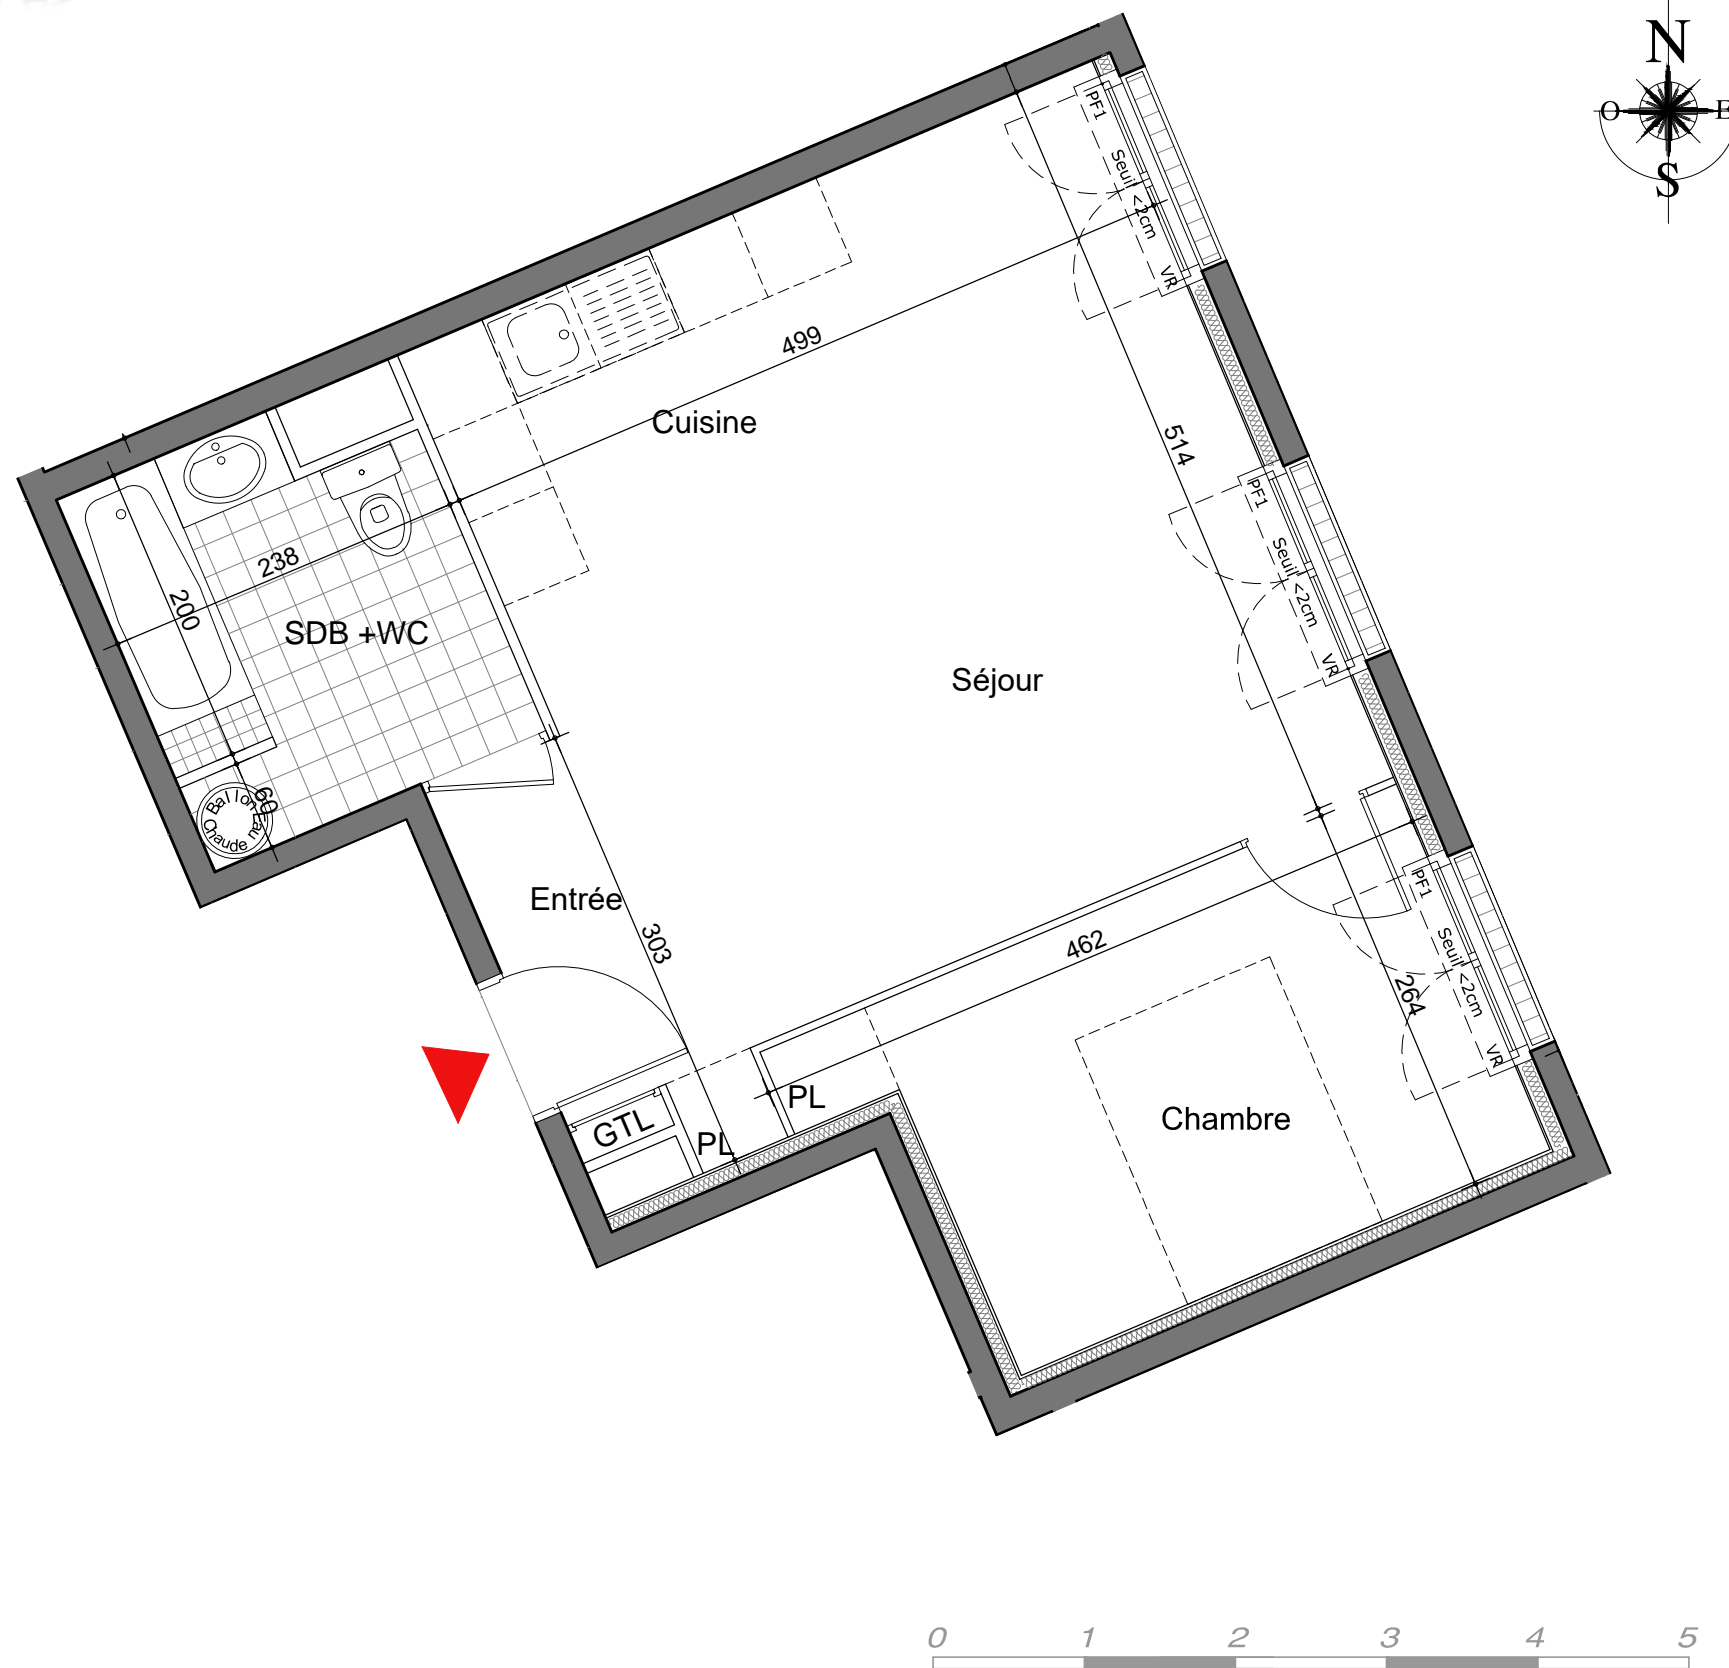



NOTA : Des modifications sont susceptibles d'être apportées à ce plan en fonction des nécessités techniques de la réalisation, tant en ce qui concerne les dimensions libres que l'équipement.
Les surfaces indiquées sont approximatives. Les retombées, soffites, hauteurs sous plafonds, allèges, retombées de fenêtres, plantations, ainsi que l'emplacement des équipements sanitaires et de cuisine (non fournis) sont donnés à titre indicatif.

S.C.C.V THIAIS 19 STALINGRAD

98, Route de la Reine
92100 BOULOGNE BILLANCOURT

LE 19 STALINGRAD

1 Avenue de Marechal Foch
19 Boulevard de Stalingrad, 94320 Thiais

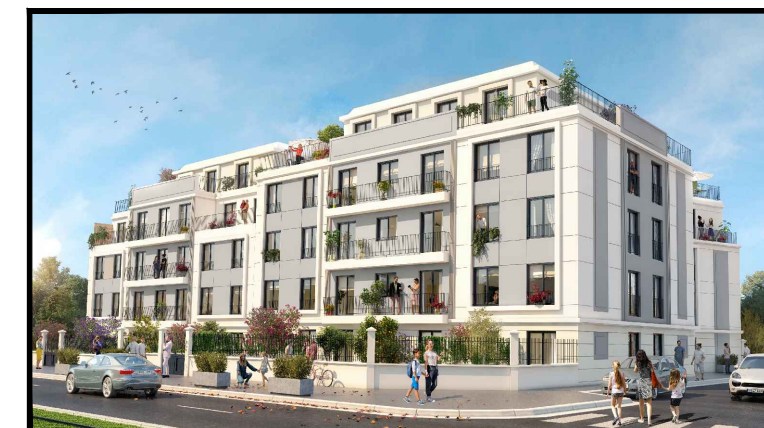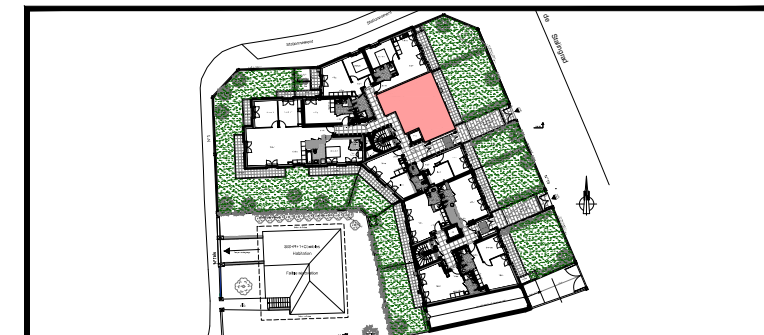

N° Lot	A07 - TMA
Type	02 Pièces
Niveau	Rez-de-Jardin

Entrée / Séjour / Cuisine	28.25 m ²
Salle d'eau + WC	5.90 m ²
Chambre	10.45 m ²

Total surface habitable	44.60 m ²
-------------------------	----------------------

Terrasse	10.00 m ²
Jardin privatif	49.80 m ²

Total surface annexe	59.80 m ²
----------------------	----------------------

Date	05 Juillet 2021
Mise à jour	06 Février 2023