

ETAGE 3

ETAGE 4




NOTA : Des modifications sont susceptibles d'être apportées à ce plan en fonction des nécessités techniques de la réalisation, tant en ce qui concerne les dimensions libres que l'équipement. Les surfaces indiquées sont approximatives. Les retombées, soffites, hauteurs sous plafonds, allèges, retombées de fenêtres, plantations, ainsi que l'emplacement des équipements sanitaires et de cuisine (non fournis) sont donnés à titre indicatif.

S.C.C.V THIAIS 19 STALINGRAD

98, Route de la Reine
92100 BOULOGNE BILLANCOURT

LE 19 STALINGRAD

1 Avenue de Marechal Foch
19 Boulevard de Stalingrad, 94320 Thiais

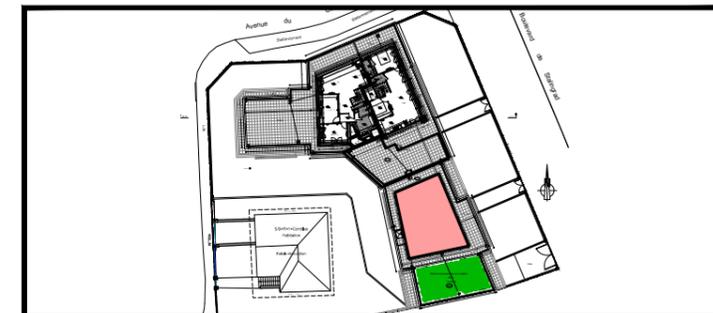

N° Lot	B32 - TMA
Type	Duplex - 04 Pièces
Niveau	3 ^{ème} Etage et 4 ^{ème} Etage

Etage 4	Séjour / Cuisine	37.60 m ²
	Chambre 2	9.20 m ²
	Dégagement	1.40 m ²
	Chambre 3	9.40 m ²
	Salle d'eau	3.00 m ²
WC	1.15 m ²	


Etage 3	Entrée	4.80 m ²
	Chambre 1 / Coin Bureau / PL	16.00 m ²
	Salle de bain	3.30 m ²
	WC	1.75 m ²

Total surface habitable	87.60 m ²
-------------------------	----------------------

Balcon	2.05 m ²
Terrasse	54.35 m ²

Total surface annexe	56.40 m ²
----------------------	----------------------

Date	12 Avril 2021
Mise à jour	05 Jan 2022

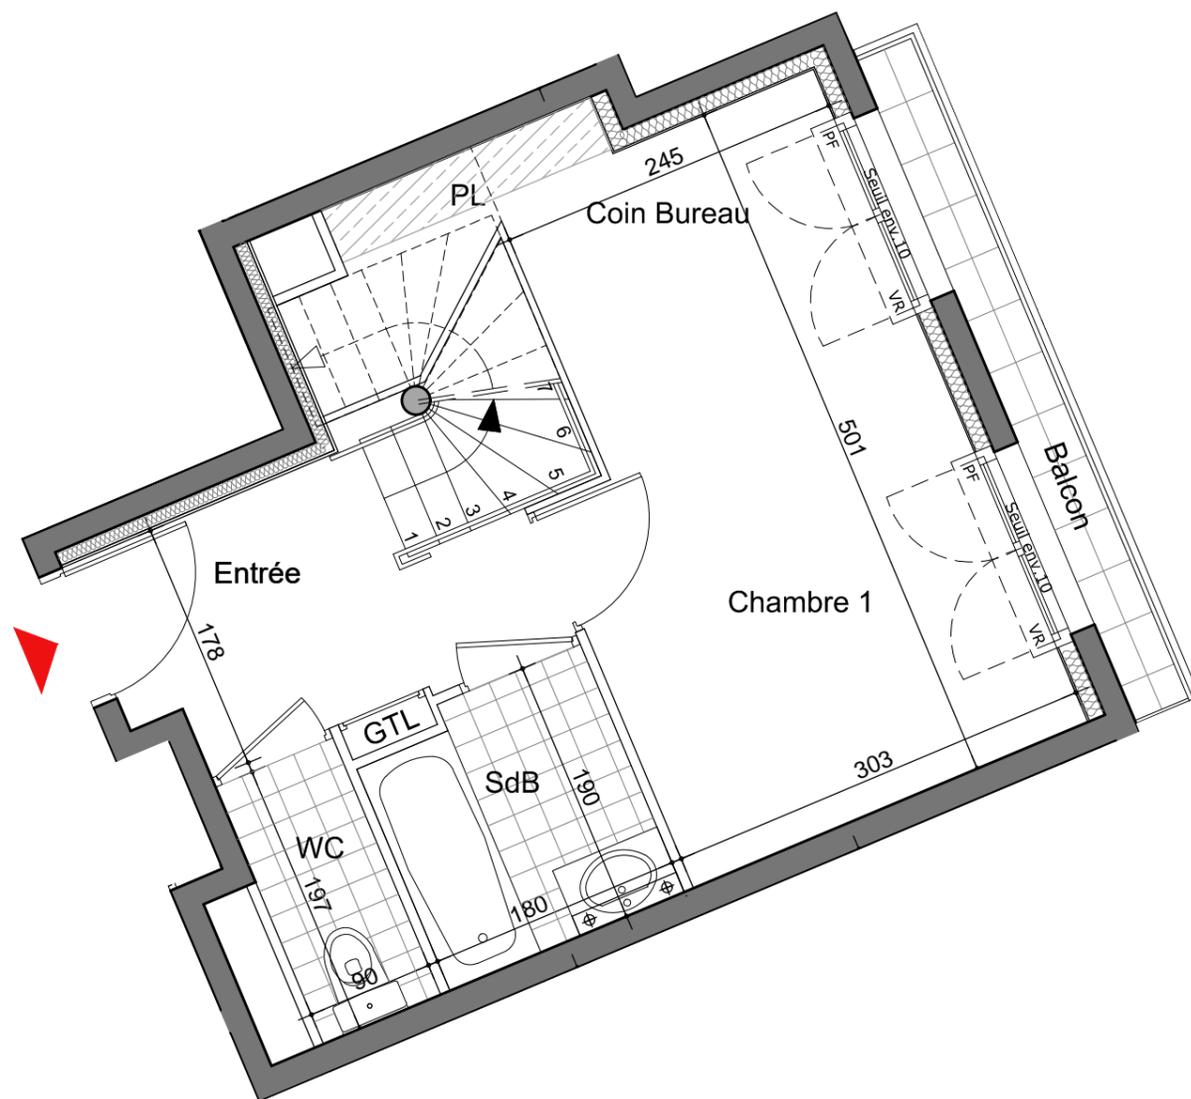


NOTA : Des modifications sont susceptibles d'être apportées à ce plan en fonction des nécessités techniques de la réalisation, tant en ce qui concerne les dimensions libres que l'équipement.
Les surfaces indiquées sont approximatives. Les retombées, soffites, hauteurs sous plafonds, allèges, retombées de fenêtres, plantations, ainsi que l'emplacement des équipements sanitaires et de cuisine (non fournis) sont donnés à titre indicatif.

S.C.C.V THIAIS 19 STALINGRAD

98, Route de la Reine
92100 BOULOGNE BILLANCOURT

LE 19 STALINGRAD

1 Avenue de Marechal Foch
19 Boulevard de Stalingrad, 94320 Thiais

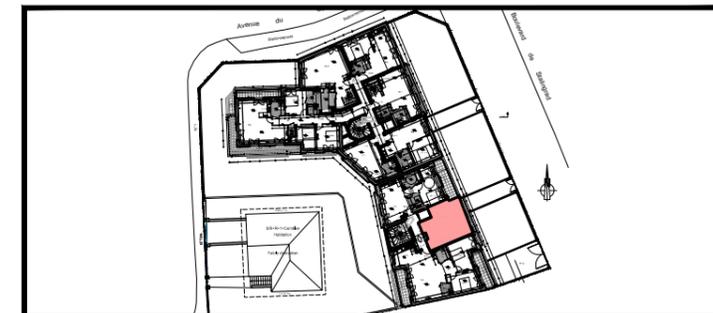

N° Lot	B32 - TMA
Type	Duplex - 04 Pièces
Niveau	3 ^{ème} Etage


Entrée	4.80 m ²
Chambre 1 / Coin Bureau / PL	16.00 m ²
Salle de bain	3.30 m ²
WC	1.75 m ²

Total surface habitable	25.85 m ²
-------------------------	----------------------

Balcon	2.05 m ²
--------	---------------------

Total surface annexe	2.05 m ²
----------------------	---------------------

Date	12 Avril 2021
Mise à jour	05 Jan 2022

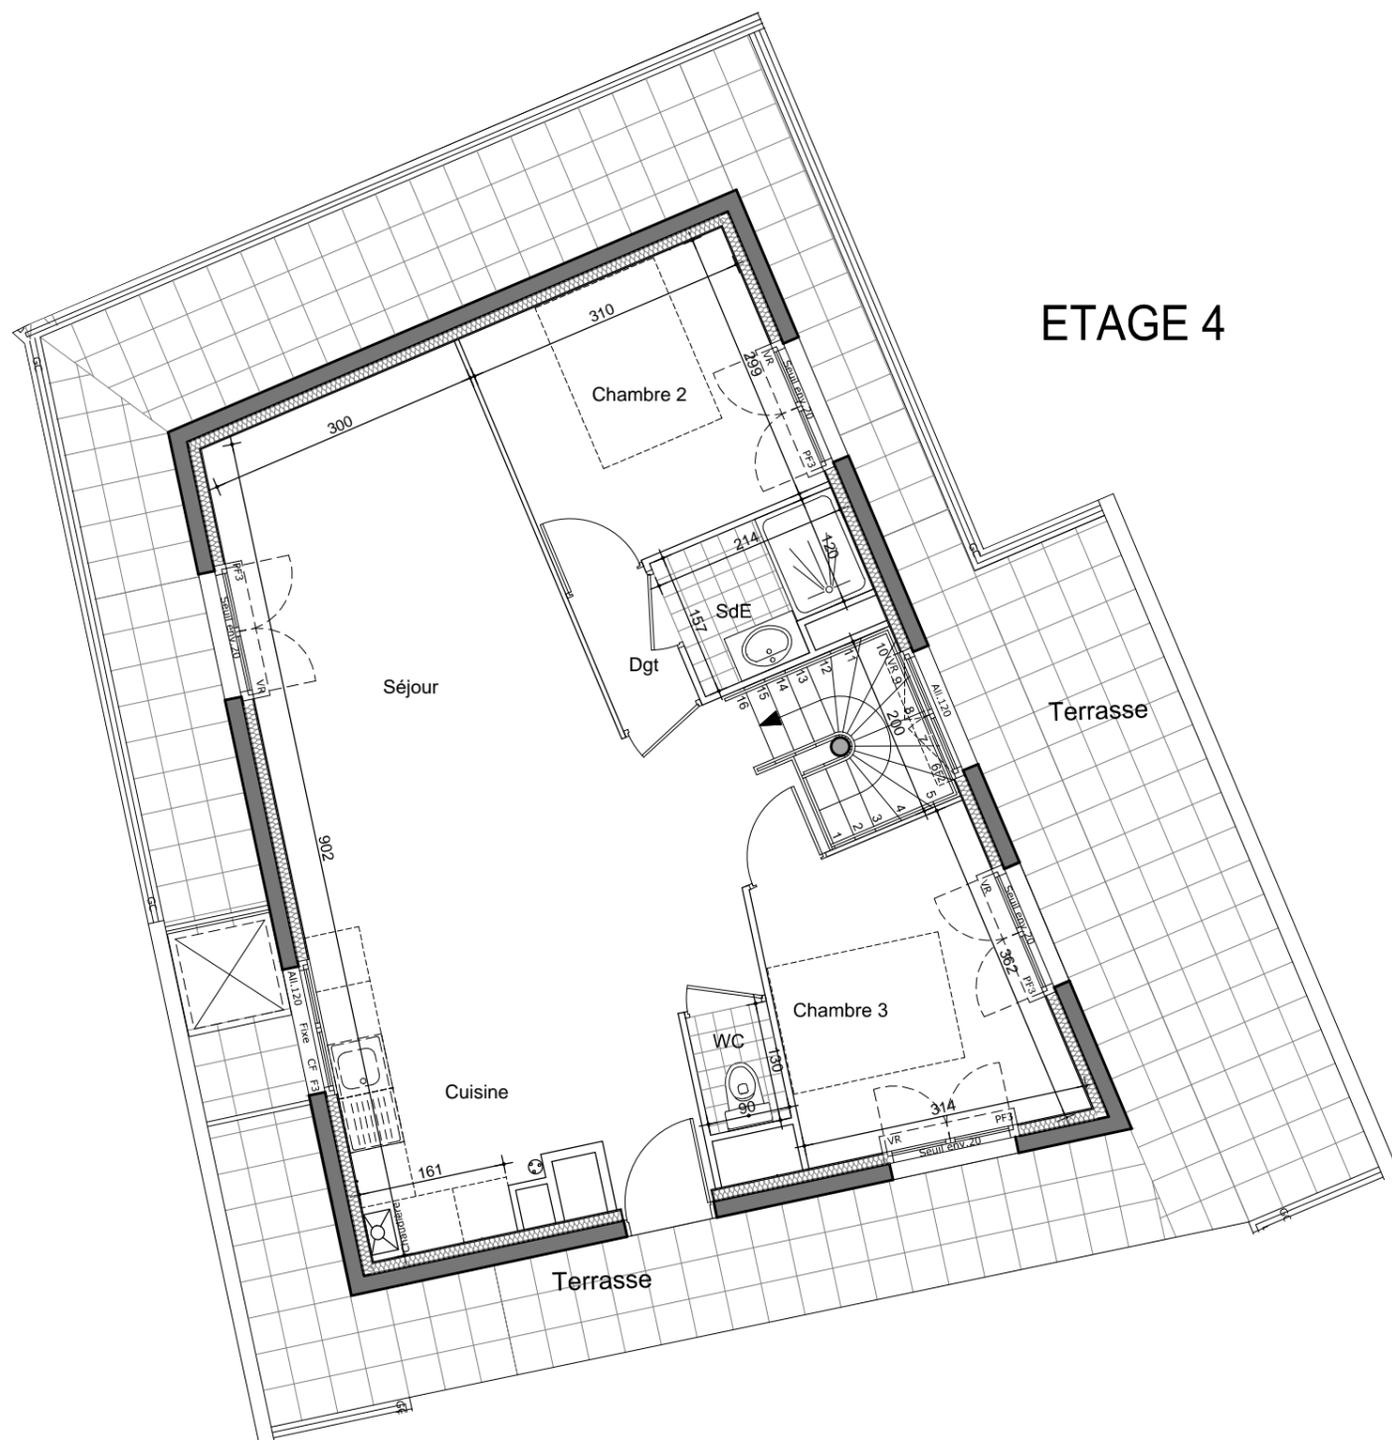

ETAGE 4




NOTA : Des modifications sont susceptibles d'être apportées à ce plan en fonction des nécessités techniques de la réalisation, tant en ce qui concerne les dimensions libres que l'équipement.
Les surfaces indiquées sont approximatives. Les retombées, soffites, hauteurs sous plafonds, allèges, retombées de fenêtres, plantations, ainsi que l'emplacement des équipements sanitaires et de cuisine (non fournis) sont donnés à titre indicatif.

S.C.C.V THIAIS 19 STALINGRAD

98, Route de la Reine
92100 BOULOGNE BILLANCOURT

LE 19 STALINGRAD

1 Avenue de Marechal Foch
19 Boulevard de Stalingrad, 94320 Thiais

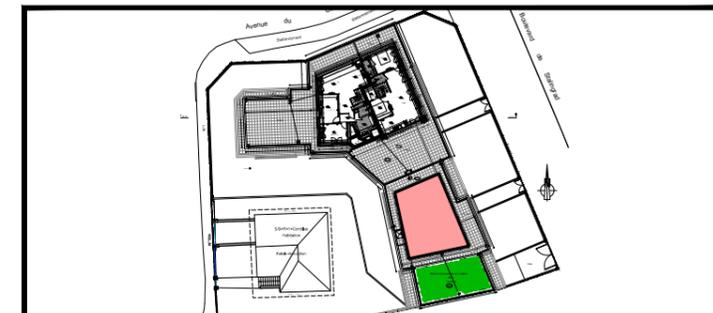

N° Lot	B32 - TMA
Type	Duplex - 04 Pièces
Niveau	4 ^{ème} Etage


Séjour / Cuisine	37.60 m ²
Chambre 2	9.20 m ²
Dégagement	1.40 m ²
Chambre 3	9.40 m ²
Salle d'eau	3.00 m ²
WC	1.15 m ²

Total surface habitable	61.75 m ²
-------------------------	----------------------

Terrasse	54.35 m ²
----------	----------------------

Total surface annexe	54.35 m ²
----------------------	----------------------

Date	12 Avril 2021
Mise à jour	05 Jan 2022

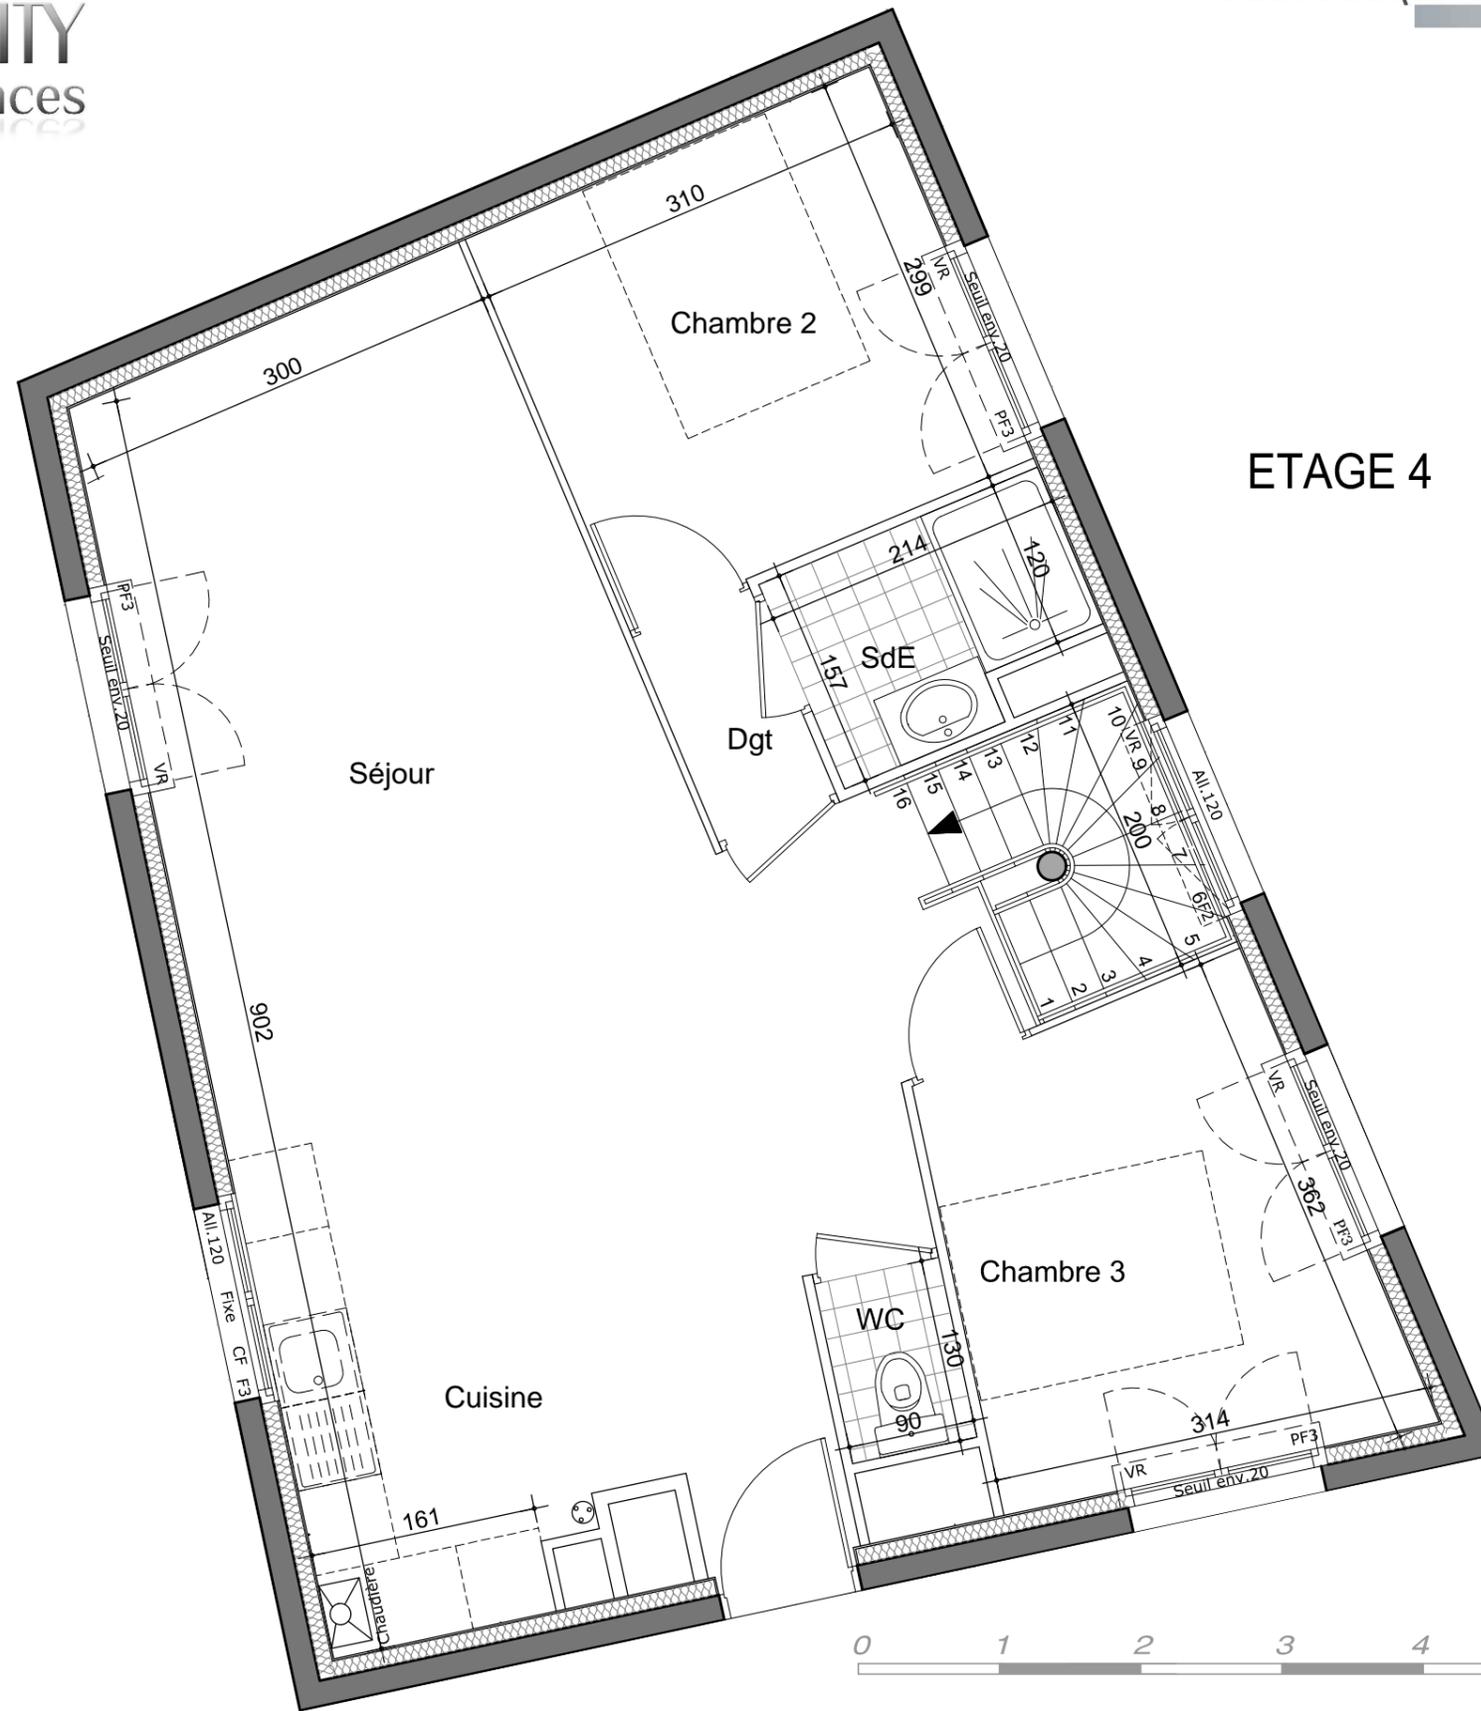

ETAGE 4


NOTA : Des modifications sont susceptibles d'être apportées à ce plan en fonction des nécessités techniques de la réalisation, tant en ce qui concerne les dimensions libres que l'équipement. Les surfaces indiquées sont approximatives. Les retombées, soffites, hauteurs sous plafonds, allèges, retombées de fenêtres, plantations, ainsi que l'emplacement des équipements sanitaires et de cuisine (non fournis) sont donnés à titre indicatif.

S.C.C.V THIAIS 19 STALINGRAD

98, Route de la Reine
92100 BOULOGNE BILLANCOURT

LE 19 STALINGRAD

1 Avenue de Marechal Foch
19 Boulevard de Stalingrad, 94320 Thiais

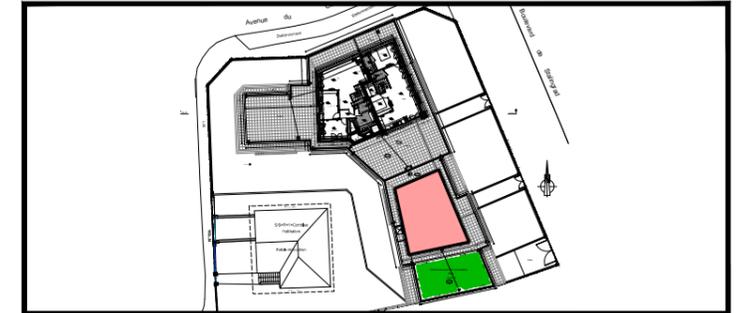

N° Lot	B32 - TMA
Type	Duplex - 04 Pièces
Niveau	4 ^{ème} Etage

Séjour / Cuisine	37.60 m ²
Chambre 2	9.20 m ²
Dégagement	1.40 m ²
Chambre 3	9.40 m ²
Salle d'eau	3.00 m ²
WC	1.15 m ²

Total surface habitable	61.75 m ²
-------------------------	----------------------

Terrasse	54.35 m ²
----------	----------------------

Total surface annexe	54.35 m ²
----------------------	----------------------

Date	12 Avril 2021
Mise à jour	05 Jan 2022