
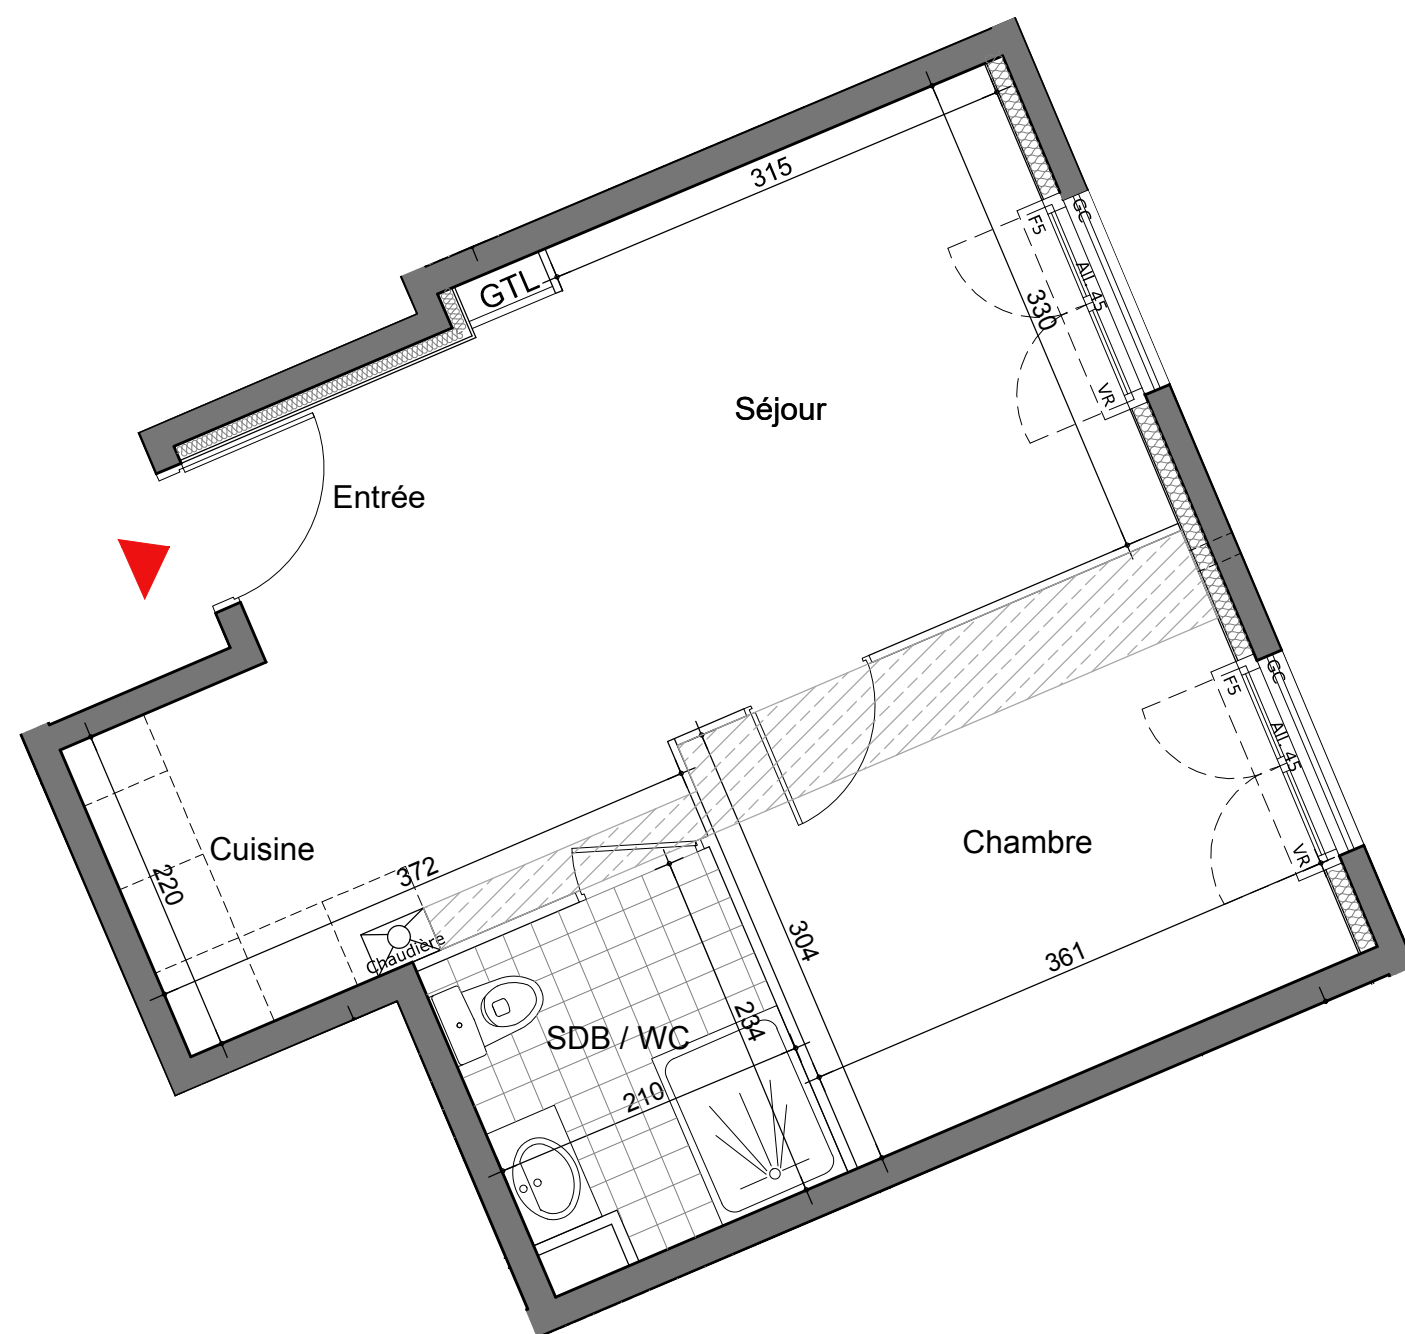


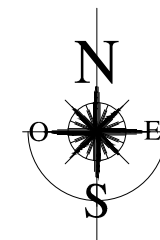


NOTA : Des modifications sont susceptibles d'être apportées à ce plan en fonction des nécessités techniques de la réalisation, tant en ce qui concerne les dimensions libres que l'équipement.  
Les surfaces indiquées sont approximatives. Les retombées, soffites, hauteurs sous plafonds, allèges, retombées de fenêtres, plantations, ainsi que l'emplacement des équipements sanitaires et de cuisine (non fournis) sont donnés à titre indicatif.

## S.C.C.V THIAIS 19 STALINGRAD

98, Route de la Reine  
92100 BOULOGNE BILLANCOURT

### LE 19 STALINGRAD

1 Avenue de Marechal Foch  
19 Boulevard de Stalingrad, 94320 Thiais

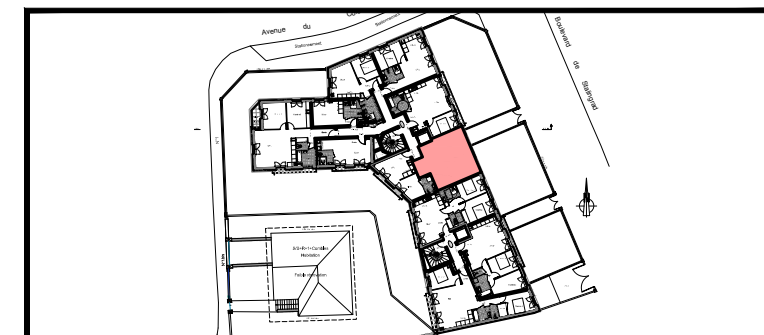

|        |             |
|--------|-------------|
| N° Lot | A 27 -TMA   |
| Type   | 02 Pièces   |
| Niveau | 2 ème ETAGE |

|                           |          |
|---------------------------|----------|
| Entrée / Séjour / Cuisine | 23.40 m² |
| Salle d'eau / WC          | 4.65 m²  |
| Chambre                   | 10.95 m² |

|                         |          |
|-------------------------|----------|
| Total surface habitable | 39.00 m² |
|-------------------------|----------|

|             |                 |
|-------------|-----------------|
| Date        | 05 Juillet 2021 |
| Mise à jour | 01 Juin 2022    |